



1階 平面図 1/100

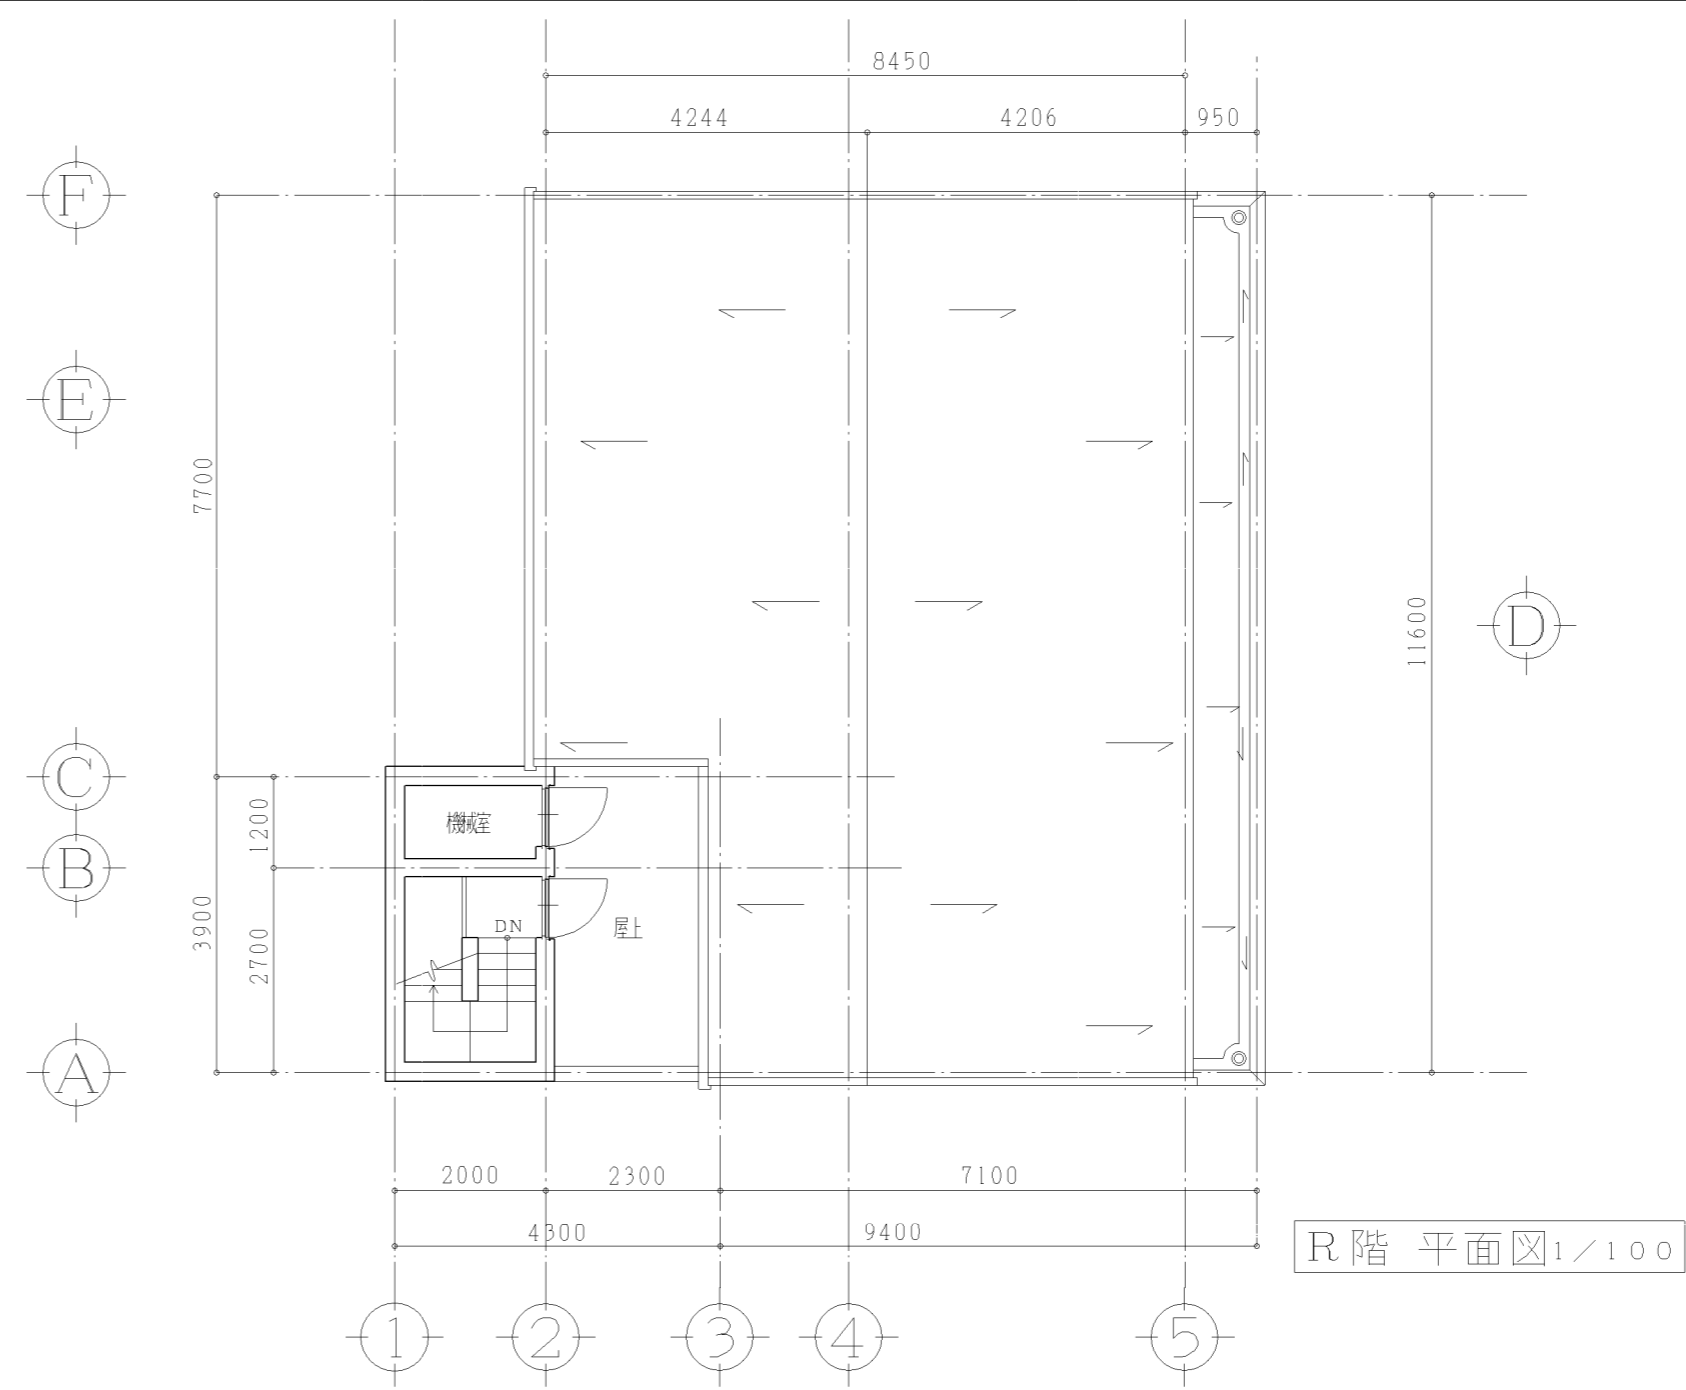


R階 平面図 1/100

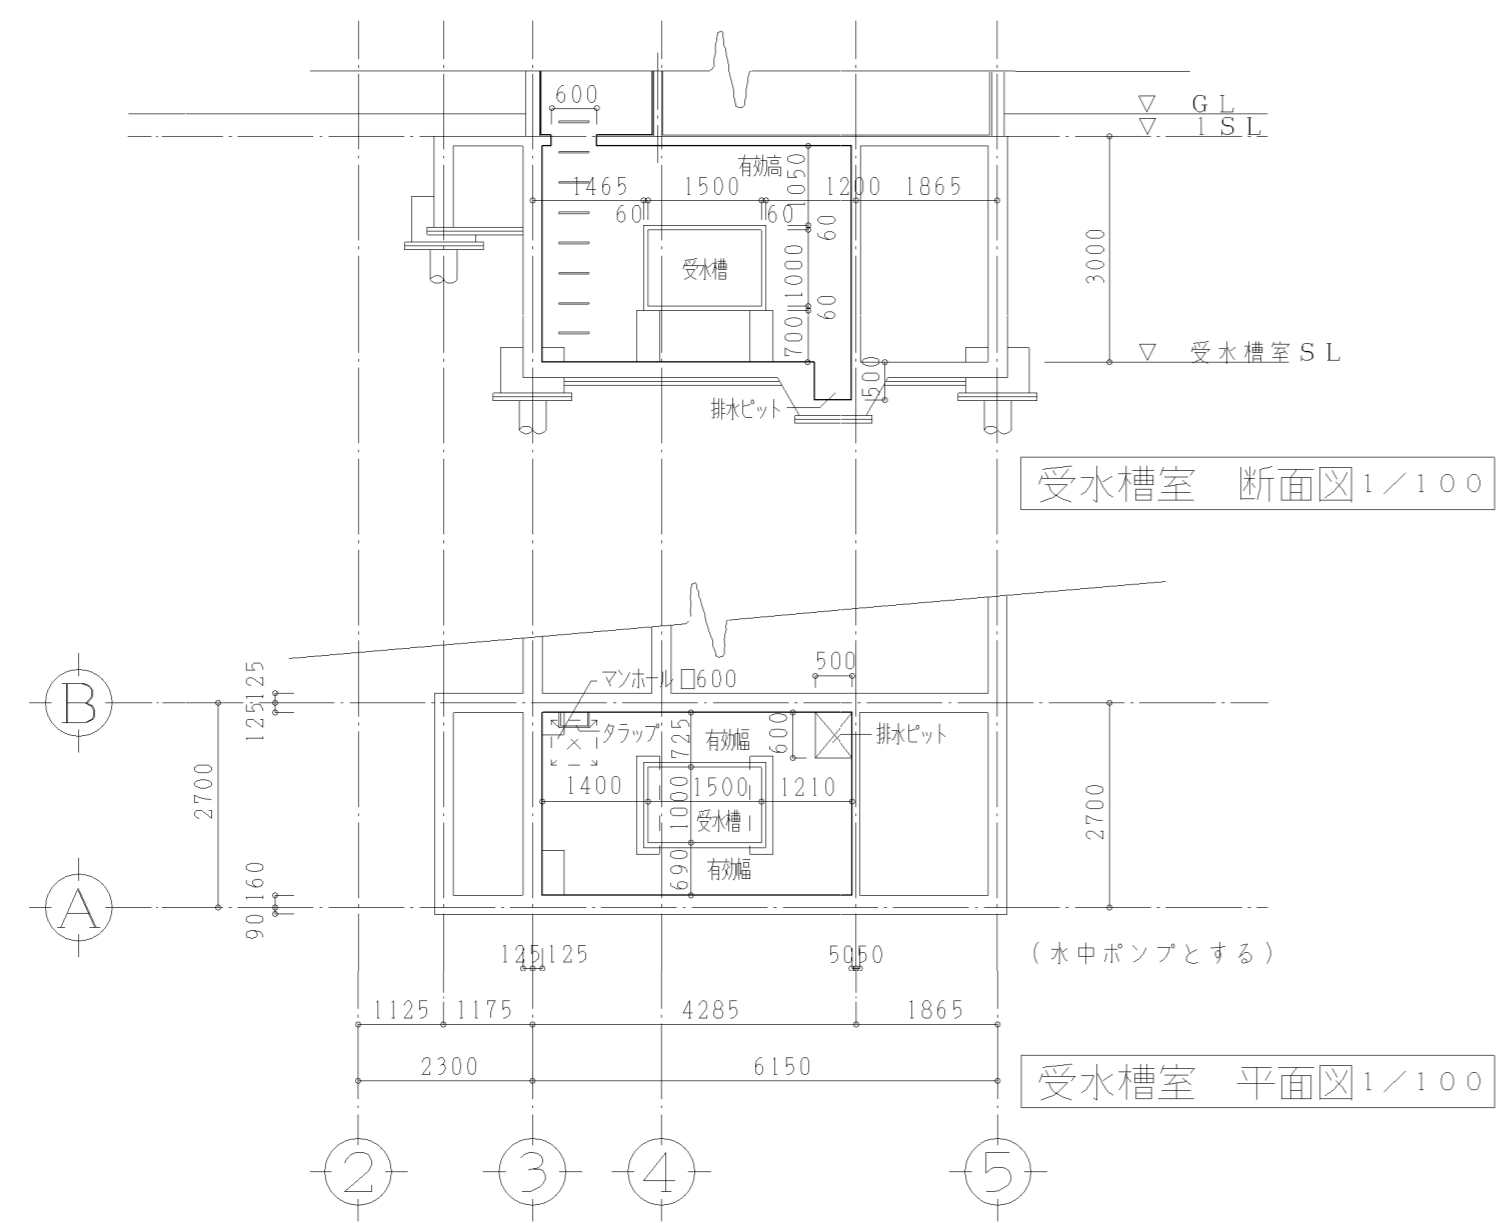

受水槽室 断面図 1/100

受水槽室 平面図 1/100

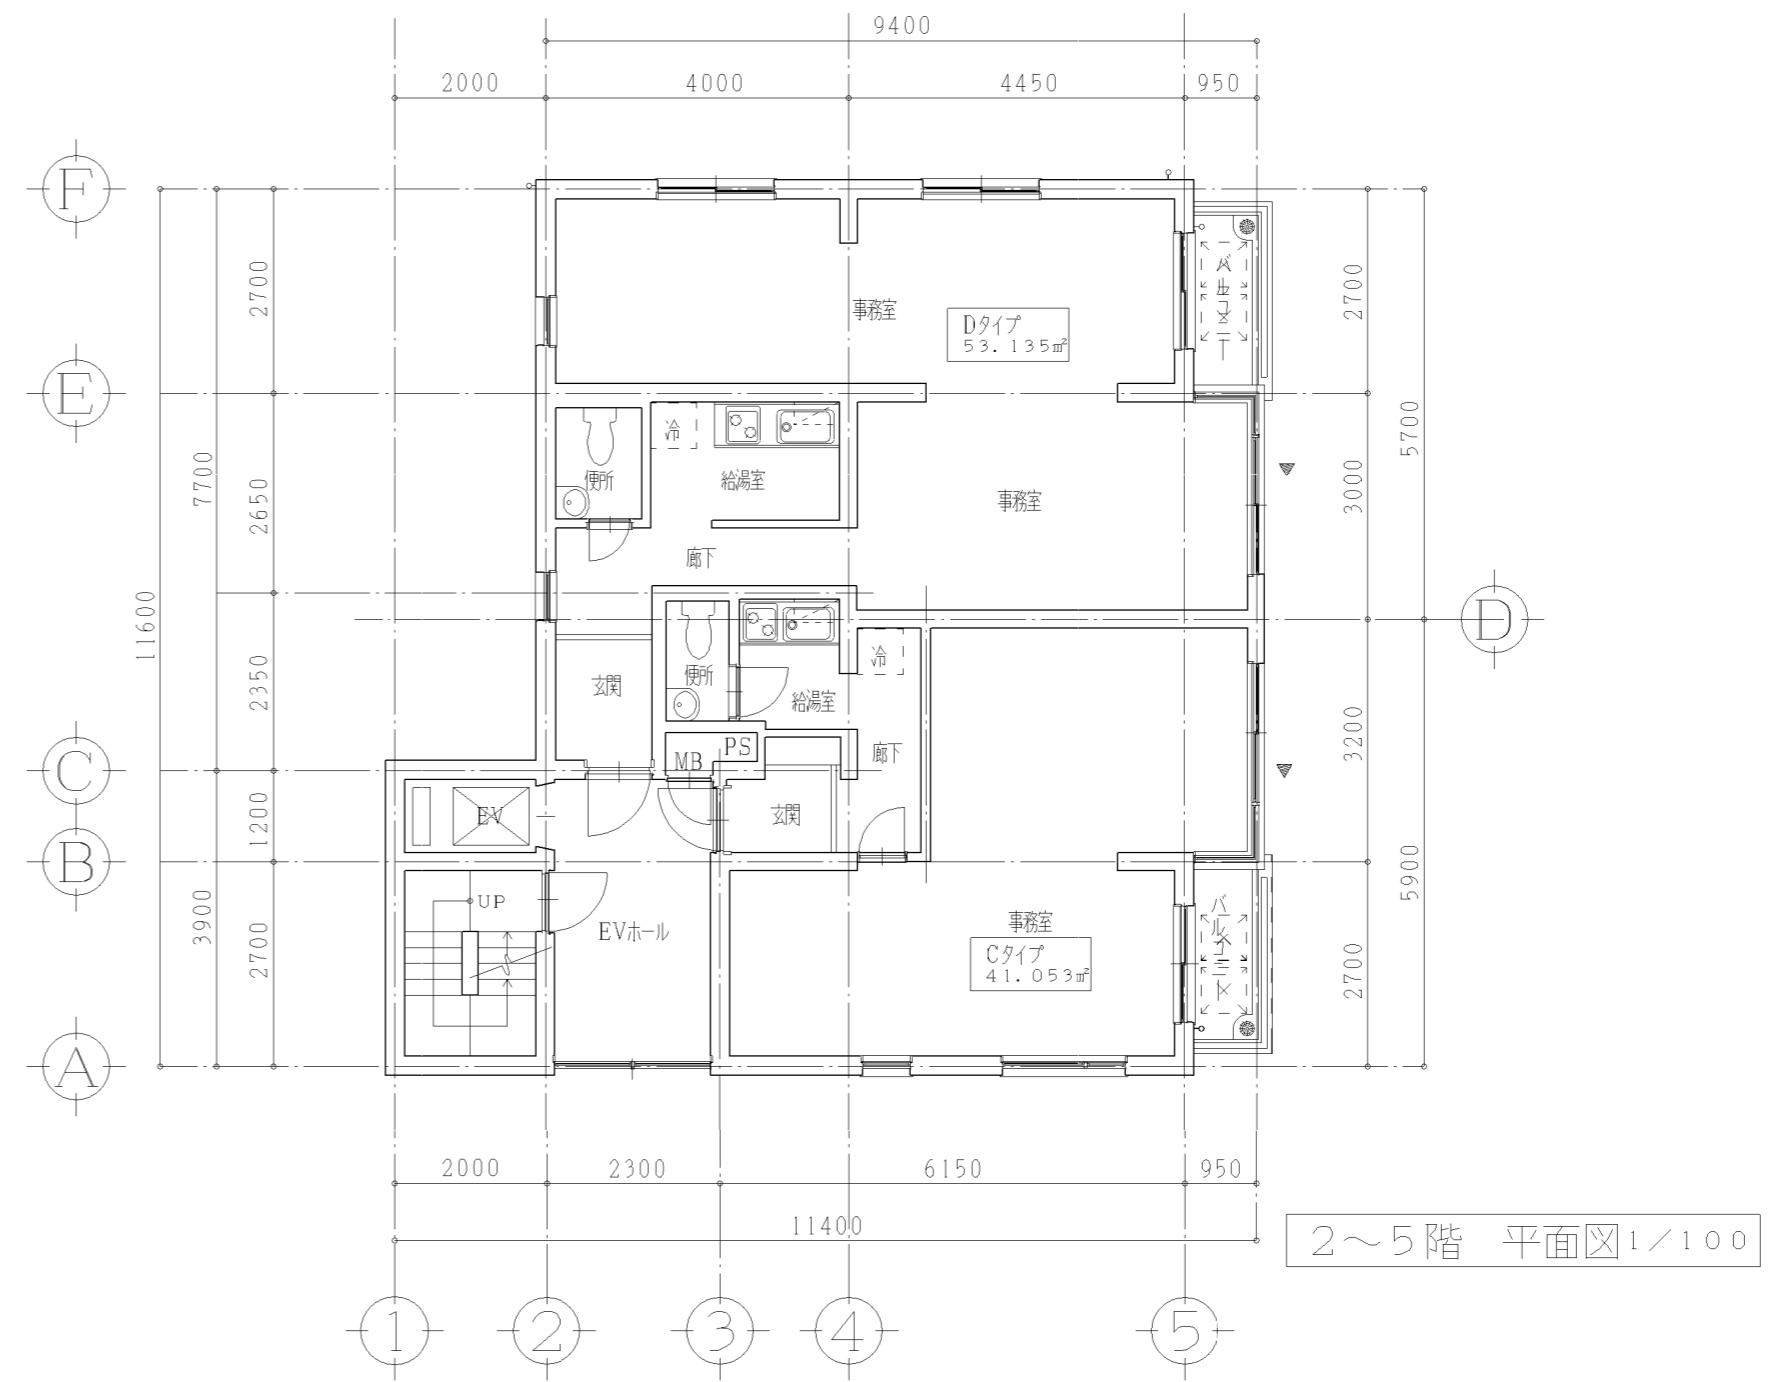

2~5階 平面図 1/100

1:10・11・7: M	7: . . .	13: . . .	19: . . .
2:10・11・8: 申	8: . . .	14: . . .	20: 申
3:10・11・11:1 ke	9: . . .	15: . . .	製図担当者印(記号)
4:10・11・12: 差	10: . . .	16: . . .	
5:10・11・16:1 ke	11: . . .	17: . . .	
6: . . .	12: . . .	18: . . .	

複製を禁ず。DESIGNED BY 2011 (M) (I ke) ()

設計No.	件名	設計総括責任建築士資格・氏名	印	原図印	補助者資格・氏名	印	原図印
設計完了年月日	Iビル新築工事						
コピー(焼付)年月日		平面図					

縮尺	図面種類	申請図面No.	図面No.
1/100	<input type="checkbox"/> 建築(口巻付口構造) <input type="checkbox"/> 設備(口巻付口地) <input type="checkbox"/>	AD-07	-

※上部の設計者印及び設計年月日の記入のないものは、設計中につき参考にとどめること。